


UNITE DE PASSAGE REGLEMENTAIRE à 1 VANTAIL

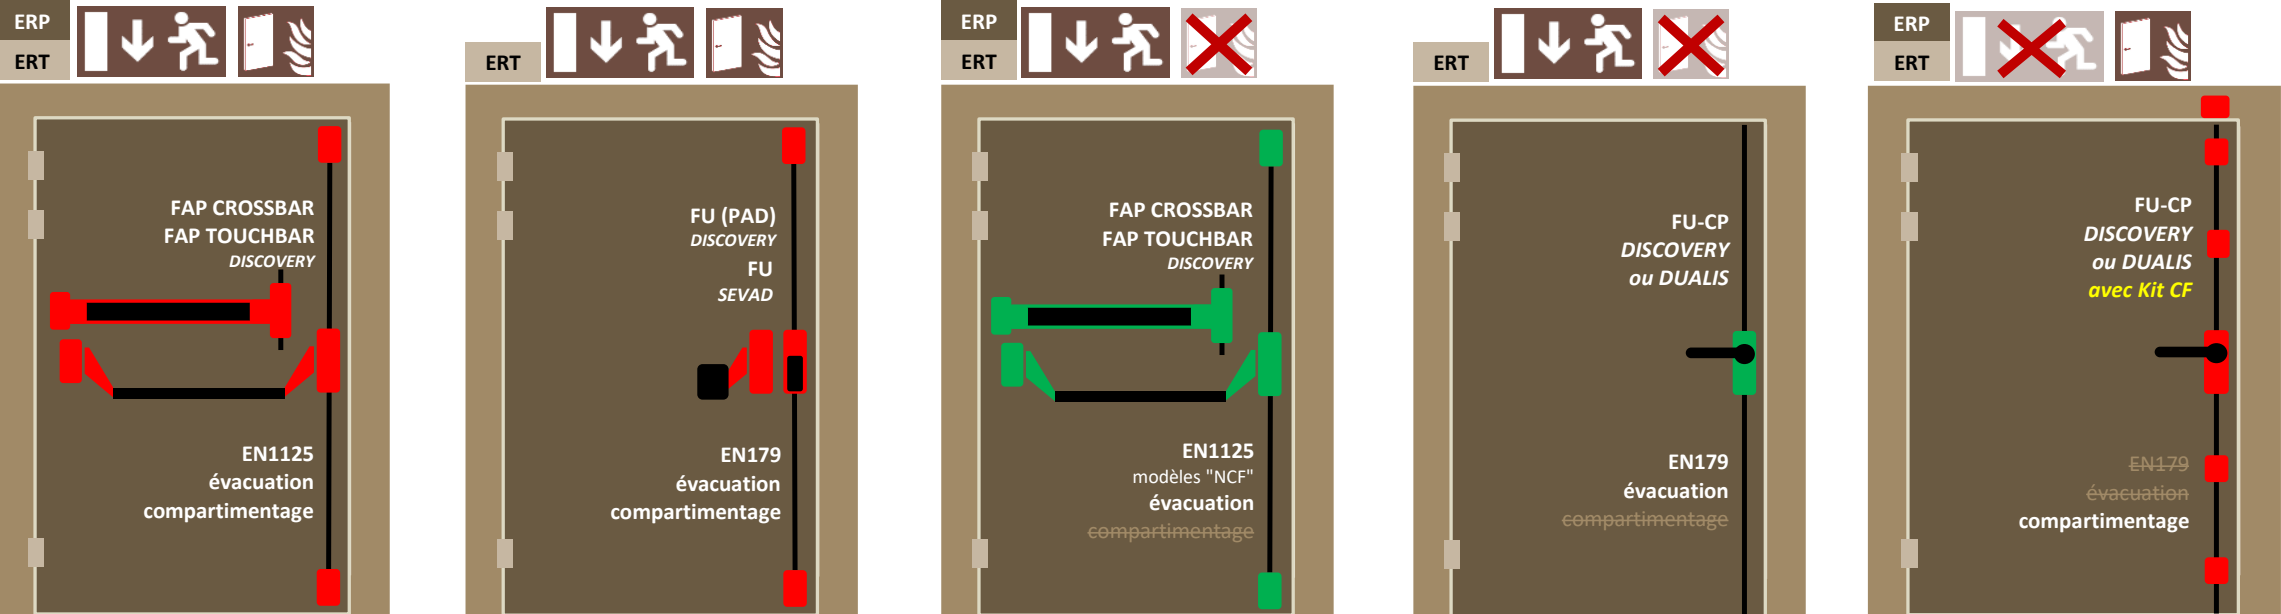

Bloc-Porte 1 vantail, issue de secours et coupe-feu (en ERP et/ou en ERT)

Bloc-Porte 1 vantail, issue de secours et coupe-feu (en ERT uniquement)

Bloc-Porte 1 vantail, issue de secours et non coupe-feu (en ERP et/ou en ERT)

Bloc-Porte 1 vantail, issue de secours et non coupe-feu (en ERT uniquement)


Bloc-Porte 1 vantail coupe-feu et non située sur issue de secours (en ERP et/ou en ERT)

NOTE D'INFORMATION

Configurations recommandées pour l'installation et l'utilisation des fermetures anti-paniques (FAP), des fermetures d'urgence (FU) et des crémones pompier (CP) de LA CROISEE DS

- ERP
- Etablissement Recevant du Public
- ERT
- Etablissement Recevant des Travailleurs
-
- Issue de secours (dégagement réglementaire)
-
- Bloc-porte résistant au feu et/ou étanche aux fumées (coupe-feu)

UNITE DE PASSAGE à 2 VANTAUX, 1 VANTAIL REGLEMENTAIRE (le principal)

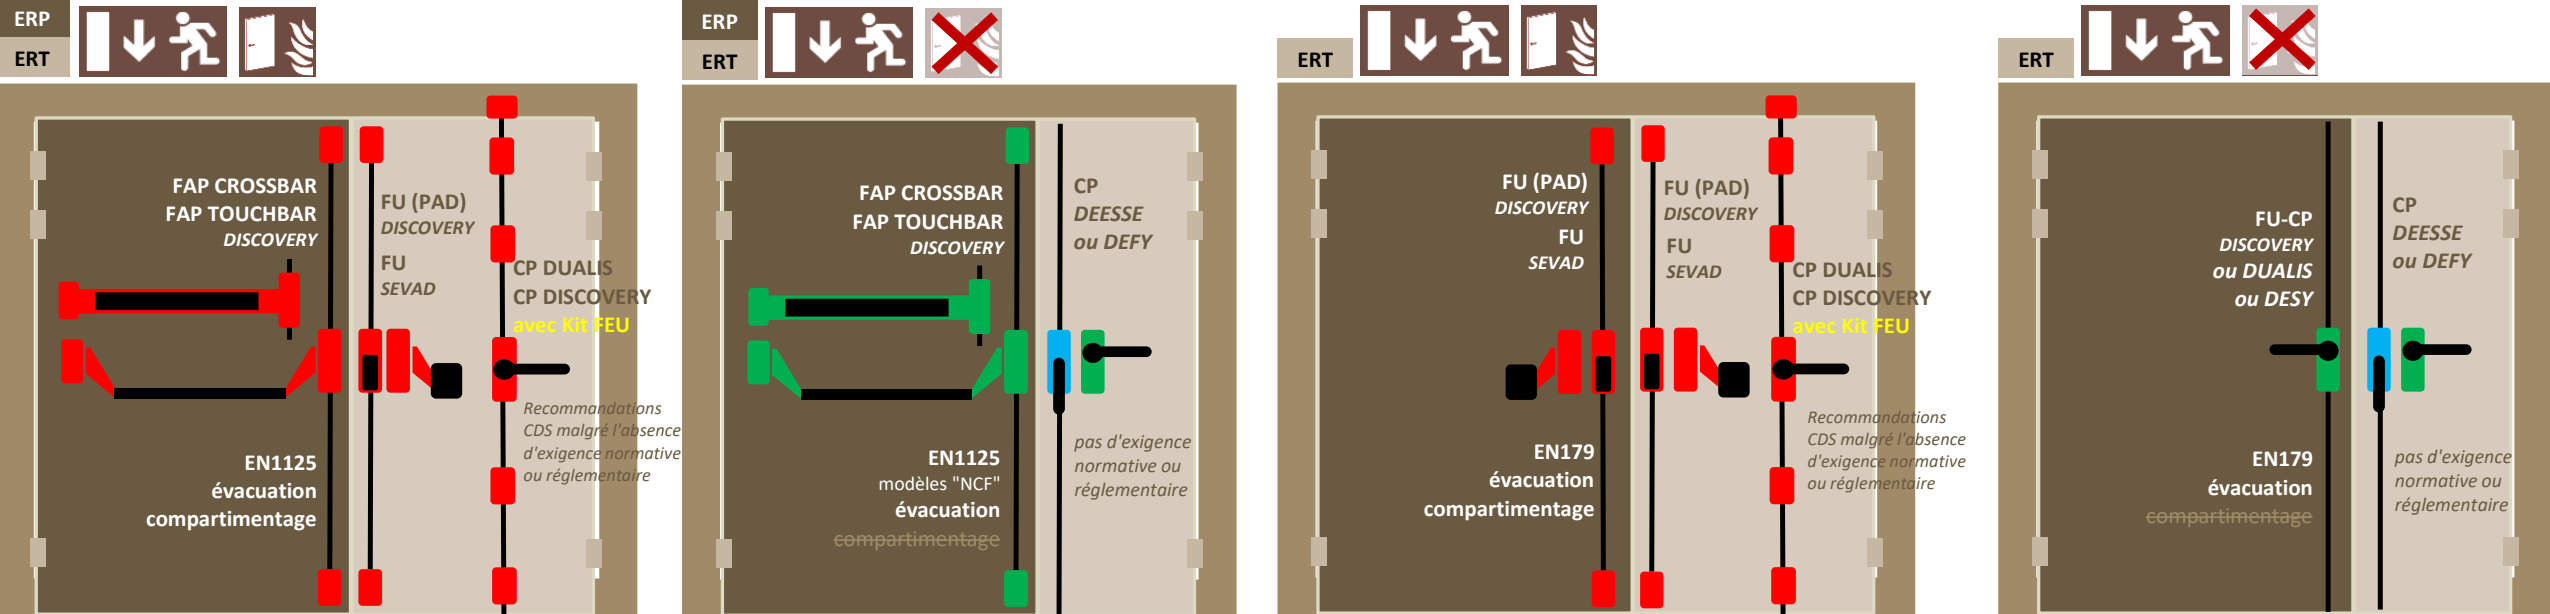


Bloc-Porte 2 vantaux, coupe-feu pour les 2 vantaux et issue de secours pour le vantail principal uniquement (en ERP et/ou en ERT)

Bloc-Porte 2 vantaux, non coupe-feu et issue de secours pour le vantail principal uniquement (en ERP et/ou en ERT)

Bloc-Porte 2 vantaux, coupe-feu pour les 2 vantaux et issue de secours pour le vantail principal uniquement (en ERT uniquement)

Bloc-Porte 2 vantaux, non coupe-feu et issue de secours pour le vantail principal uniquement (en ERT uniquement)

UNITE DE PASSAGE à 2 VANTAUX, 2 VANTAUX REGLEMENTAIRES

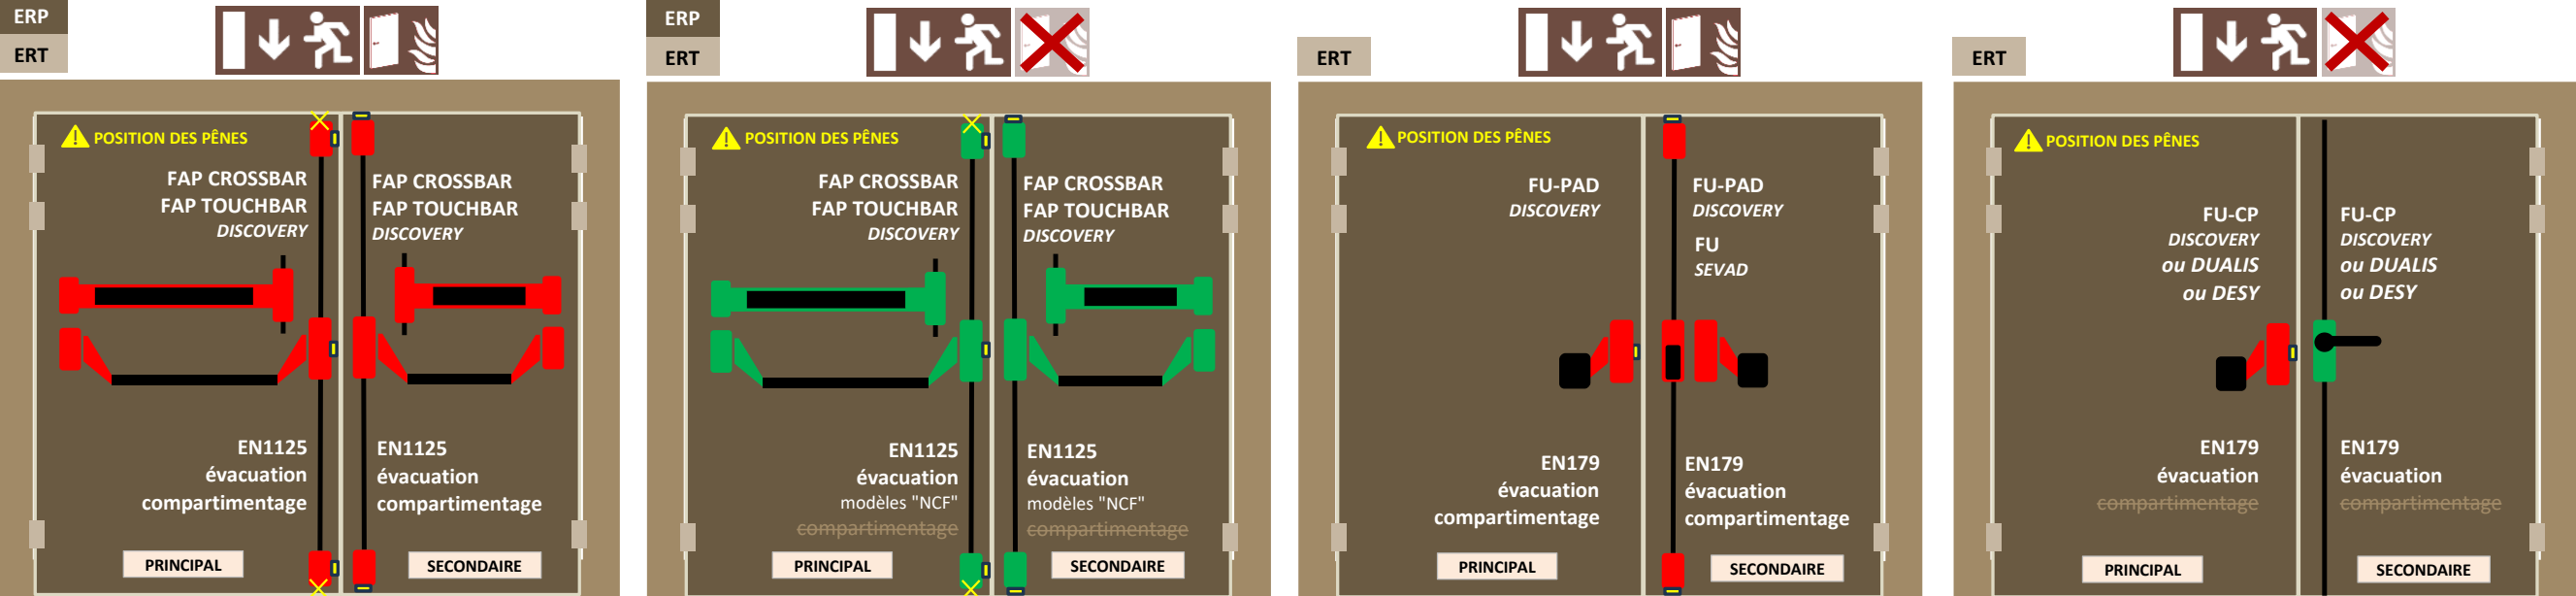

Bloc-Porte 2 vantaux, coupe-feu et issue de secours pour les 2 vantaux (en ERP et/ou en ERT)

Bloc-Porte 2 vantaux, non coupe-feu et issue de secours pour les 2 vantaux (en ERP et/ou en ERT)

Bloc-Porte 2 vantaux, coupe-feu et issue de secours pour les 2 vantaux (en ERT uniquement)

Bloc-Porte 2 vantaux, non coupe-feu et issue de secours pour les 2 vantaux (en ERT uniquement)